


TABLEAU DE CONSISTANCE

NUMERO DE PARCELLE	SURFACE DE PARCELLE	NUMERO DE PARCELLE	SURFACE DE PARCELLE	NUMERO DE PARCELLE	SURFACE DE PARCELLE
01	1 238,00 m^2	25	1 279,00 m^2	49	1 424,00 m^2
02	1 349,00 m^2	26	1 279,00 m^2	50	4 653,00 m^2
03	1 349,00 m^2	27	1 271,00 m^2	51	4 016,00 m^2
04	1 349,00 m^2	28	1 205,00 m^2	52	3 721,00 m^2
05	1 349,00 m^2	29	1 610,00 m^2	53	3 630,00 m^2
06	1 349,00 m^2	30	2 859,00 m^2	54	5 722,00 m^2
07	1 349,00 m^2	31	2 756,00 m^2	55	6 986,00 m^2
08	1 349,00 m^2	32	2 654,00 m^2	56	7 136,00 m^2
09	1 349,00 m^2	33	1 663,00 m^2	57	10 541,00 m^2
10	1 349,00 m^2	34	1 279,00 m^2	58	6 852,00 m^2
11	1 349,00 m^2	35	1 279,00 m^2	59	6 725,00 m^2
12	1 349,00 m^2	36	1 279,00 m^2	60	9 717,00 m^2
13	1 349,00 m^2	37	1 279,00 m^2	61	5 487,00 m^2
14	1 949,00 m^2	38	1 279,00 m^2	62	1 631,00 m^2
15	1 279,00 m^2	39	1 279,00 m^2	63	1 884,00 m^2
16	1 279,00 m^2	40	2 254,00 m^2	64	2 144,00 m^2
17	1 279,00 m^2	41	1 757,00 m^2	65	2 002,00 m^2
18	1 279,00 m^2	42	1 786,00 m^2	66	3 389,00 m^2
19	1 279,00 m^2	43	1 745,00 m^2	67	3 574,00 m^2
20	1 279,00 m^2	44	1 703,00 m^2	68	4 141,00 m^2
21	1 279,00 m^2	45	1 661,00 m^2	69	4 075,00 m^2
22	1 279,00 m^2	46	1 592,00 m^2	Service	1 258,00 m^2
23	1 279,00 m^2	47	1 435,00 m^2		
24	1 279,00 m^2	48	1 272,00 m^2		

PLAN DE SITUATION

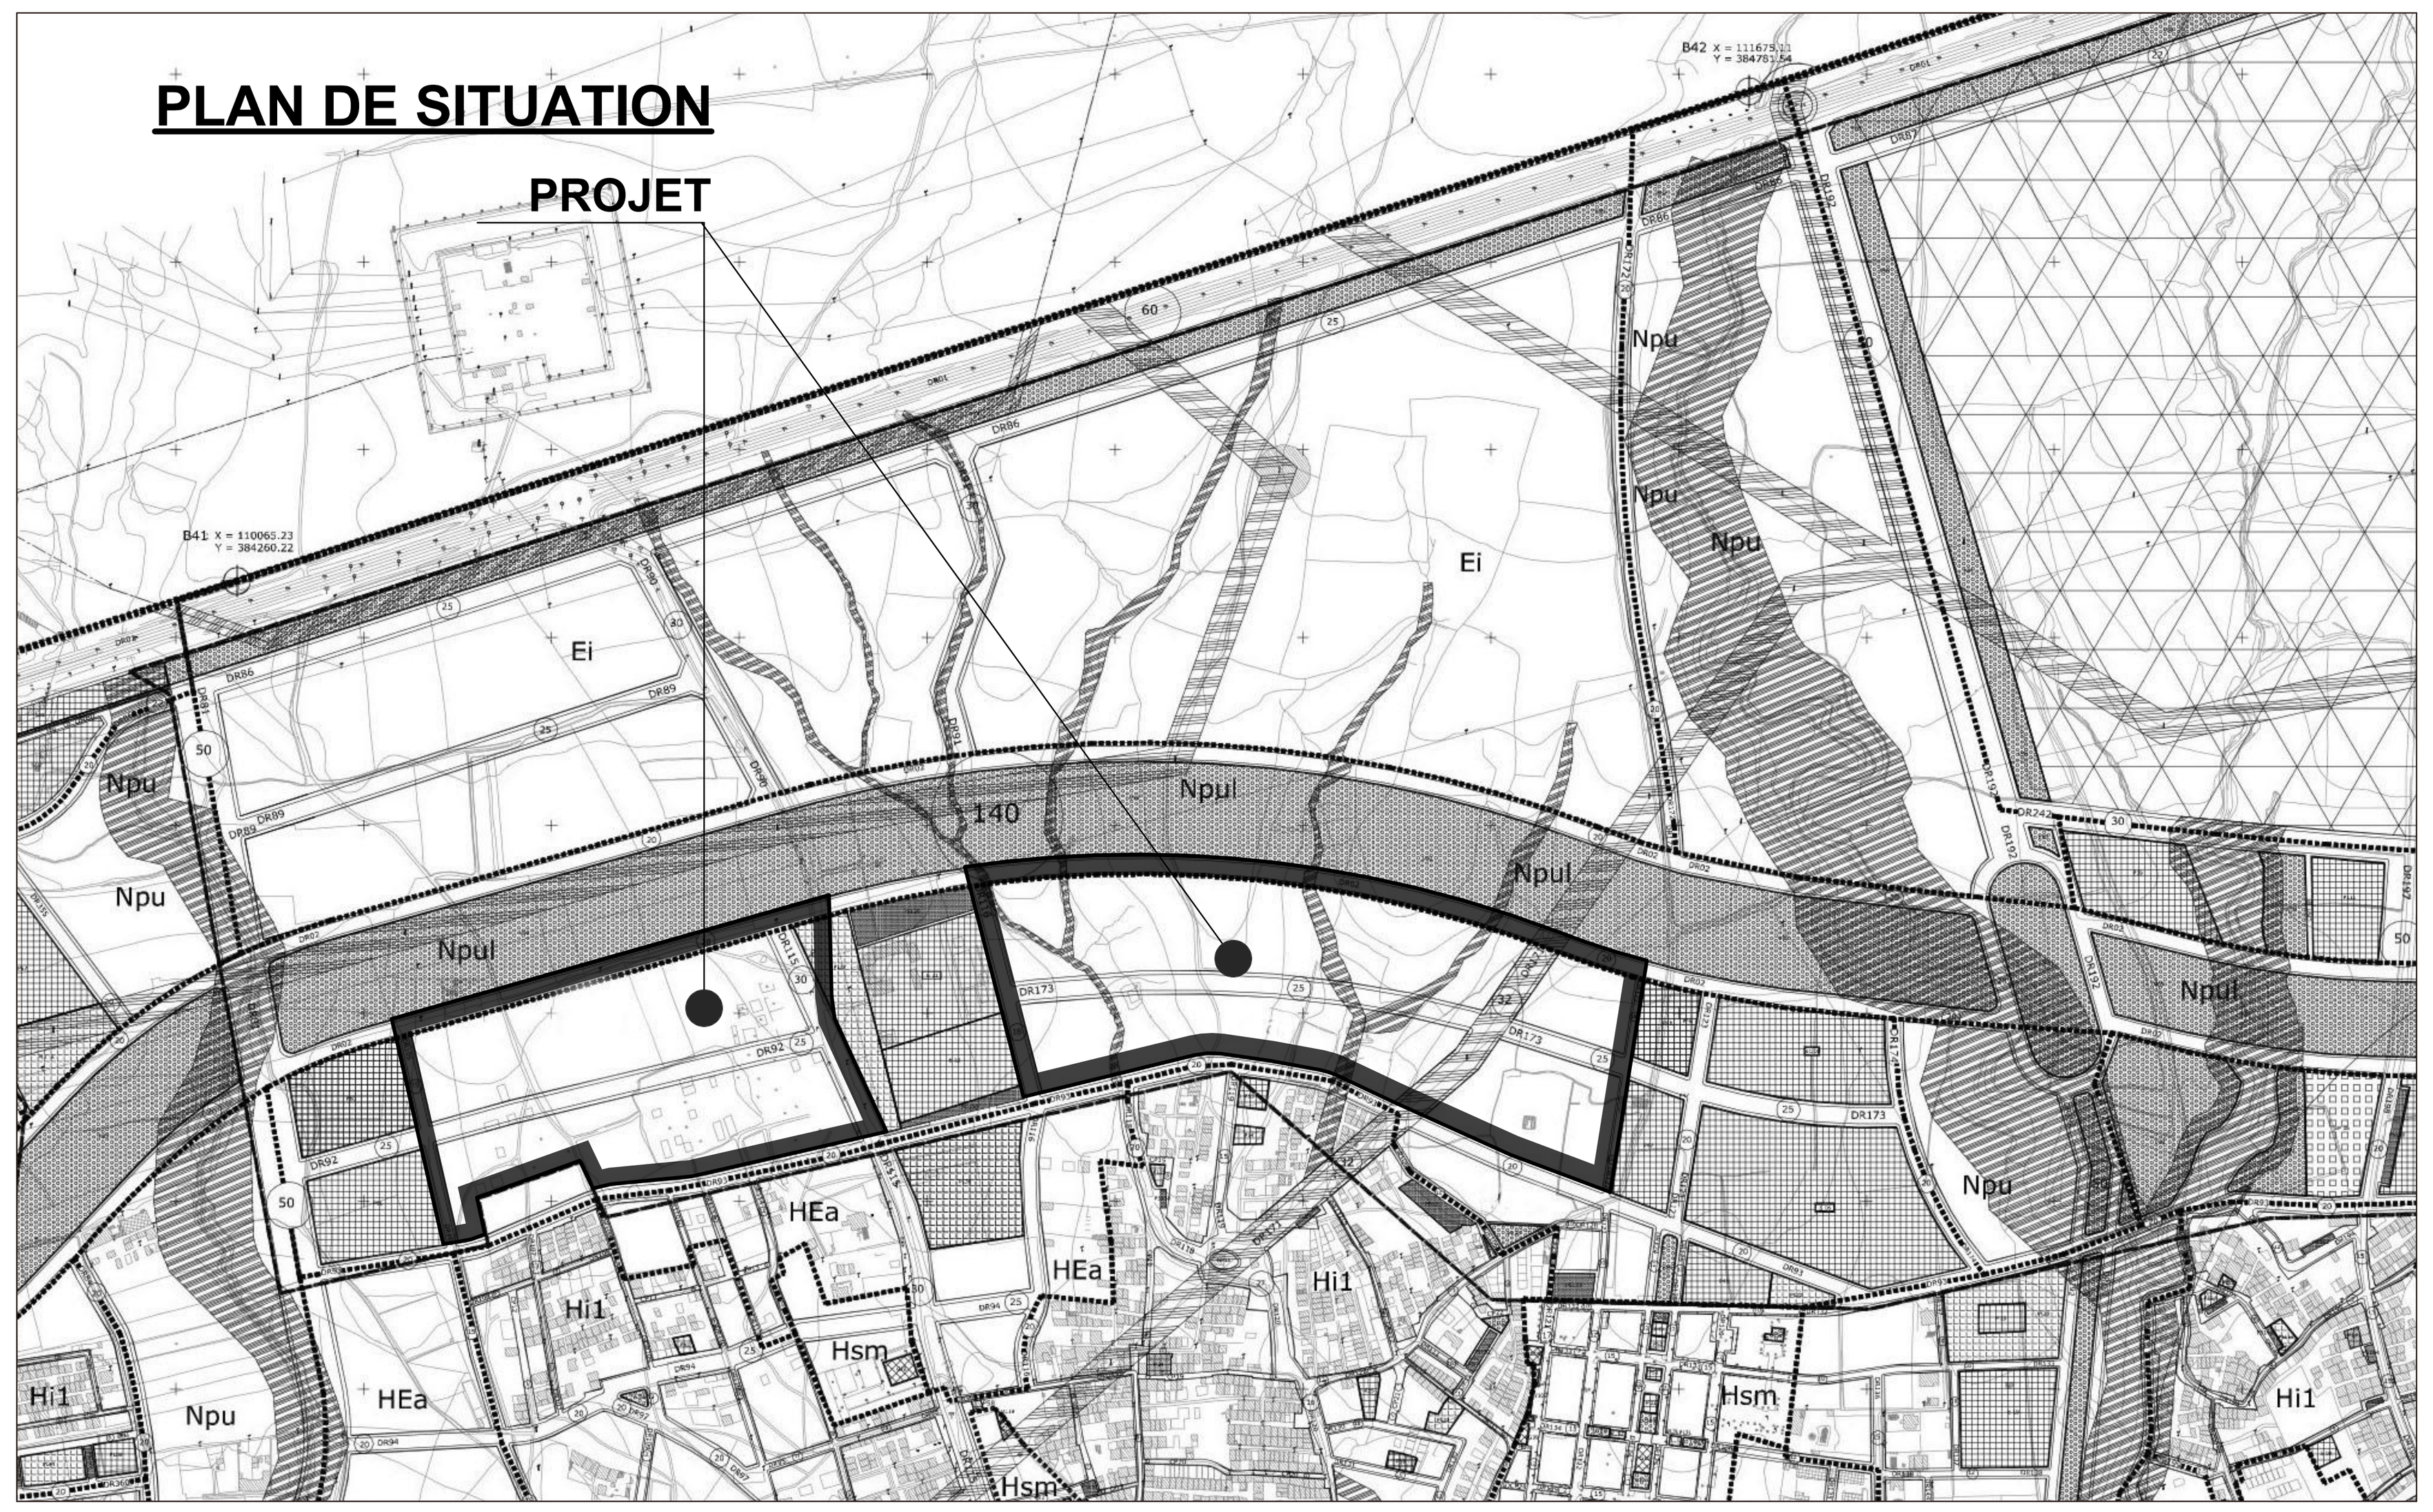

LEGENDE

- Limite Terrain
- Limite Tranche
- Limite de ilot
- Limite de lot
- Limite partie constructible
- Ligne de haut tension
- 32 — Servitude
- Cour d'eau
- 25 — V.01 — Voie carrossable
- S — Zone de services
- P I — Poteau d'incendie normalisé de 100 mm de diamètre avec système antichoc

ROYAUME DU MAROC

****

al Omrane
Souss Massa

Nom du projet : **Parc Industriel Intégré d'Agadir**
PARTIE 3

Wilaya : Région Souss Massa
Préfecture : Agadir Idaoutanane
Localisation : Commune territoriale Drarga

Dessiné par : I. HASSAN K. MOHAMED Le:	Contrôlé par : OUAZZI BRAHIM BRAKEZ ABDELAZIZ Le:	Approuvé par : OUAZZI BRAHIM BRAKEZ ABDELAZIZ Le:

Indice de modification	Date de modification	Objet

Intitulé de la planche : PLAN DE LOTISSEMENT
Nombre de planches : 01
Planche n° : 01
Echelle : 1 / 2000
Type dossier à spécifier :
Avant projet détaillé ☐ Dossier d'autorisation ☒ Projet d'exécution ☐

NB : Ce document n'est pas un canevas il contient des informations devront figurer sur la cartouche des plans remis par l'architecte prestataire.

FR06/PS-REA
Version :D
Date : 11/09/2014

Liste de coordonnées : Parcelle 1

Borne	X (m)	Y (m)
B1	110231.25	383793.05
B2	110696.85	383924.91
B3	110699.64	383817.34
B4	110702.85	383793.08
B5	110757.91	383672.91
B6	110550.22	383625.30
B7	110464.94	383617.15
B8	110445.48	383612.54
B81	110431.44	383642.03
B82	110321.92	383602.76
B9	110330.50	383563.76
B10	110316.02	383558.41
B11	110300.95	383555.58
B12	110286.08	383553.27
surface	11ha 19a 83ca	

Liste de coordonnées : Parcelle 2

Borne	X (m)	Y (m)
B13	110841.44	383954.93
B14	110979.10	383967.36
B15	111269.85	383943.98
B16	111471.06	383886.39
B17	111567.56	383855.12
B18	111528.49	383608.57
B19	111422.38	383648.35
B20	111296.65	383705.07
B21	111238.45	383732.52
B22	111220.26	383738.57
B23	111167.45	383748.28
B24	111114.30	383755.99
B25	111085.32	383754.34
B26	110903.83	383710.01
B27	110900.40	383723.51
B28	110880.70	383800.97
B29	110853.09	383908.62
surface	15ha 92a 15ca	